




RZUT KONDYGNACJI 1

SKALA: 1:100

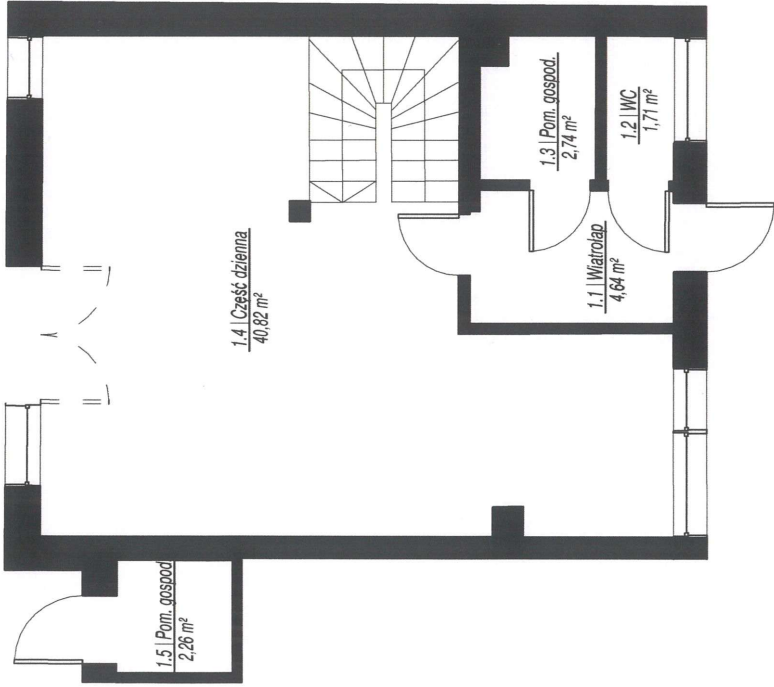

RZUT KONDYGNACJI 2

SKALA: 1:100

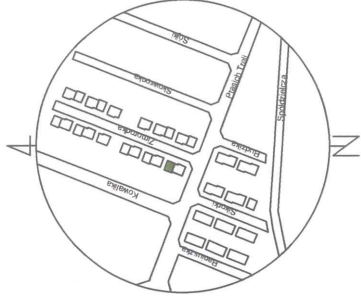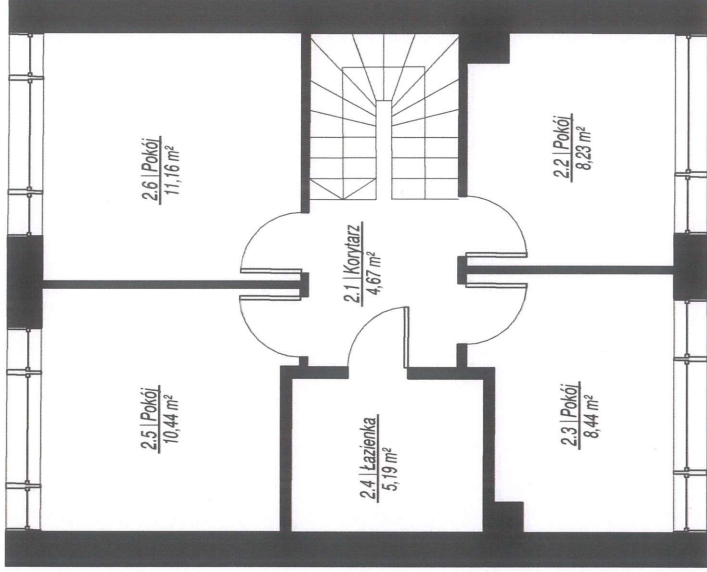

NR	POMIESZCZENIA	NAZWA	KON-DYGN.	POW. [m²]
1.1	Wiatrołap		1	4,64
1.2	WC		1	1,71
1.3	Pom. gospod.		1	2,74
1.4	Część dzienna		1	40,82
1.5	Pom. gospod.		1	2,26
2.1	Korytarz		2	4,67
2.2	Pokój		2	8,23
2.3	Pokój		2	8,44
2.4	Łazienka		2	5,19
2.5	Pokój		2	10,44
2.6	Pokój		2	11,16
Powierzchnia użytkowa:				100,30

GEOCARTIS Sp. z o.o. Sp. k.
USŁUGI GEODEZYJNE I KARTOGRAFICZNE

ul. Wilczak 12H, 61-623 Poznań
Tel. kom. 600 144 193, 608 443 789
Tel./Fax (61) 221 78 30, REGON 301192529
NIP 782-248-10-93 KRS 0000452702

GEODETA UPRAWNIENI

mgr inż. Marcin Adamczak
UPRAWNIENIA WYDANE NR 19234

W świetle art. 2 ust. 2 ustawy z dnia 24 czerwca 1994r. o własności lokali (Dz.U. poz. 1048 z 2021 r.) lokal mieszkalny nr 2 usytuowany na kondygnacjach 1 i 2 w budynku przy ul. Zimorodka 1 w Kruszewni jest samodzielny lokalem i pod względem technicznym spełnia wymogi stawiane pomieszczeniom przeznaczonym na stały pobyt dla ludzi.

UWAGA: Powierzchnia użytkowa lokalu została obliczona na podstawie bezpośredniego pomiaru i jest zgodna z Rozporządzeniem Ministra Rozwoju z dnia 11 września 2020 r. w sprawie szczegółowego zakresu i formy projektu budowlanego.