



RZUT KONDYGNACJI 1

SKALA: 1:100

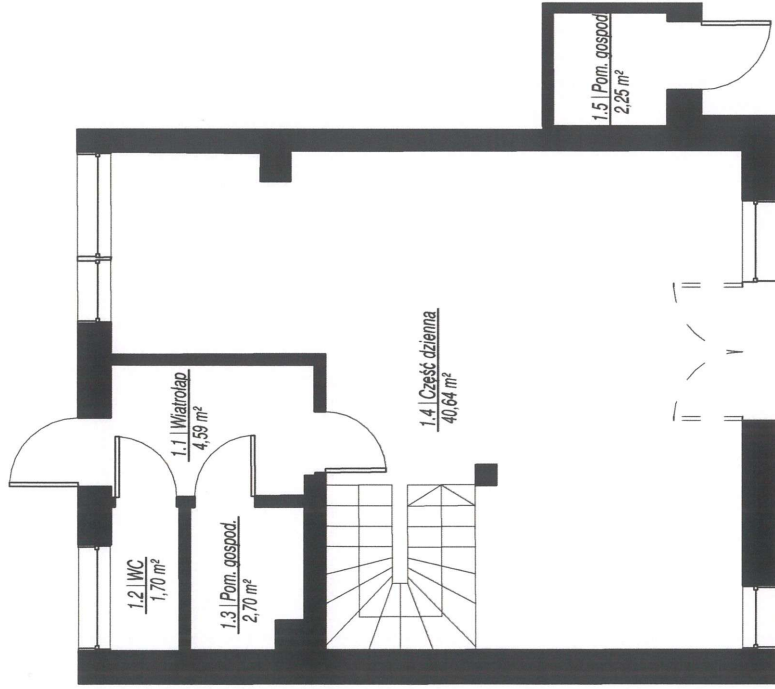


RZUT KONDYGNACJI 2

SKALA: 1:100

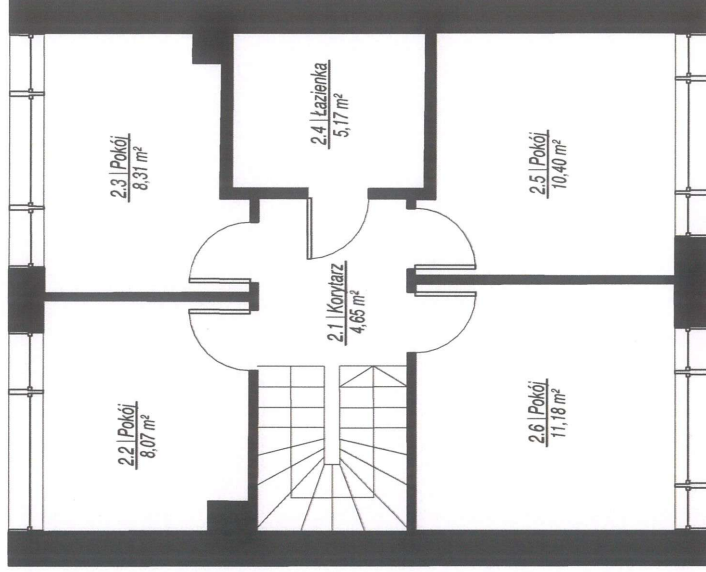

SZKIC ORIENTACYJNY

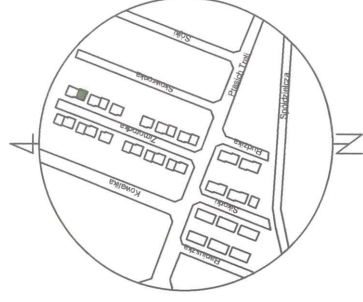

| NR                            | NAZWA<br>POMIESZCZENIA | KON-<br>DYG. | POW.<br>[m²] |
|-------------------------------|------------------------|--------------|--------------|
| 1.1                           | Wiatrołap              | 1            | 4,59         |
| 1.2                           | WC                     | 1            | 1,70         |
| 1.3                           | Pom. gospod.           | 1            | 2,70         |
| 1.4                           | Część dzienna          | 1            | 40,64        |
| 1.5                           | Pom. gospod.           | 1            | 2,25         |
| 2.1                           | Korytarz               | 2            | 4,65         |
| 2.2                           | Pokój                  | 2            | 8,07         |
| 2.3                           | Pokój                  | 2            | 8,31         |
| 2.4                           | Łazienka               | 2            | 5,17         |
| 2.5                           | Pokój                  | 2            | 10,40        |
| 2.6                           | Pokój                  | 2            | 11,18        |
| <b>Powierzchnia użytkowa:</b> |                        |              | <b>99,66</b> |

**GEOCARTIS Sp. z o.o. Sp. k.**  
**USŁUGI GEODEZYJNE I KARTOGRAFICZNE**  
ul. Wileczak 12H, 61-623 Poznań  
Tel. kom. 600 144 193, 608 443 789  
Tel./Fax (61) 221 78 30. REGON 301192529  
NIP 782-248-10-93 KRS 0000652702

**GEODETA UPRAWNIENY**  
mgr inż. Mariusz Adamczak  
UPRAWNIENIE ZAWODOWE NR 19234

W świetle art. 2 ust. 2 ustawy z dnia 24 czerwca 1994r. o własności lokali (Dz.U. poz. 1048 z 2021 r.) lokal mieszkalny nr 2 usytuowany na kondygnacjach 1 i 2 w budynku przy ul. Zimorodka 12 w Kruszewni jest samodzielnym lokalem i pod względem technicznym spełnia wymogi stawiane pomieszczeniom przeznaczonym na stały pobyt dla ludzi.

UWAGA: Powierzchnia użytkowa lokalu została obliczona na podstawie bezpośredniego pomiaru i jest zgodna z Rozporządzeniem Ministra Infrastruktury z dnia 11 września 2020 r. w sprawie szczegółowego zakresu i formy projektu budowlanego.