





SKALA: 1:100

RZUT KONDYGNACJI 1

SKALA: 1:100

RZUT KONDYGNACJI 2

SZKIC ORIENTACYJNY

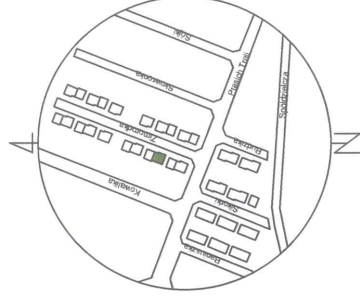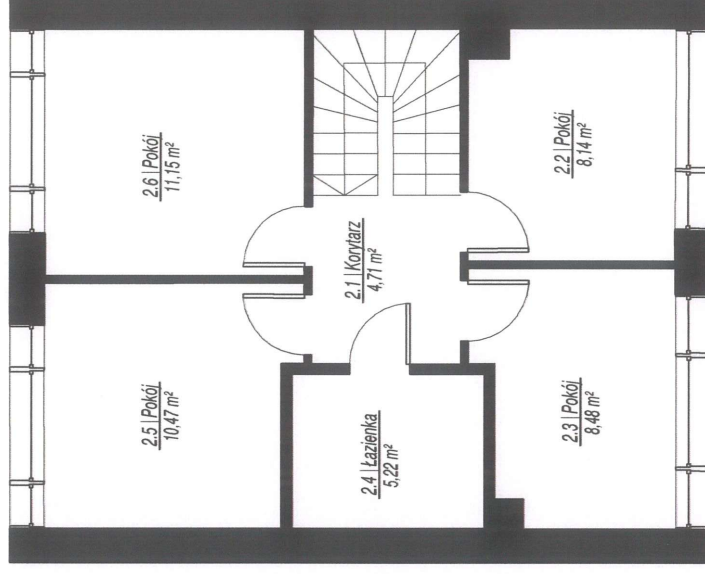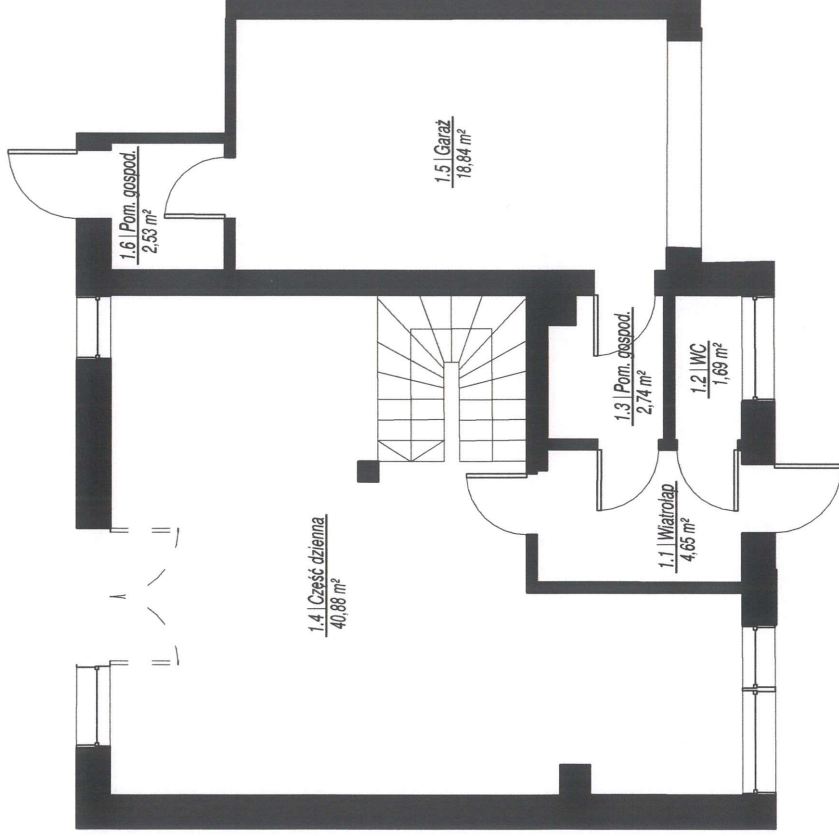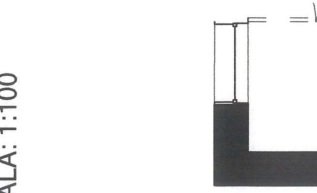

NR	NAZWA POMIESZCZENIA	KON- DYG.	POW. [m²]
1.1	Wiatrolap	1	4,65
1.2	WC	1	1,69
1.3	Pom. gospod.	1	2,74
1.4	Część dzienna	1	40,88
1.5	Garaż	1	18,84
1.6	Pom. gospod.	1	2,53
2.1	Korytarz	2	4,71
2.2	Pokój	2	8,14
2.3	Pokój	2	8,48
2.4	Łazienka	2	5,22
2.5	Pokój	2	10,47
2.6	Pokój	2	11,15
Powierzchnia użytkowa:			119,50

Powierzchnia użytkowa:	119,50
-------------------------------	---------------

GEOCARTIS Sp. z o.o. Sp. k.

USŁUGI GEODEZYJNE I KARTOGRAFICZNE

ul. Wilczak 12H, 61-623 Poznań

Tel. kom. 600 144 193, 608 443 789

Tel./Fax (61) 221 78 30. REGON 301192529

NIP 782-248-10-93 KRS 0000652702

GEODETA UPRAWNIONY

mgr inż. Mariusz Adamczak
UPRAWNIENIA ZAWODOWE NR 19234