




RZUT KONDYGNACJI 1

SKALA: 1:100

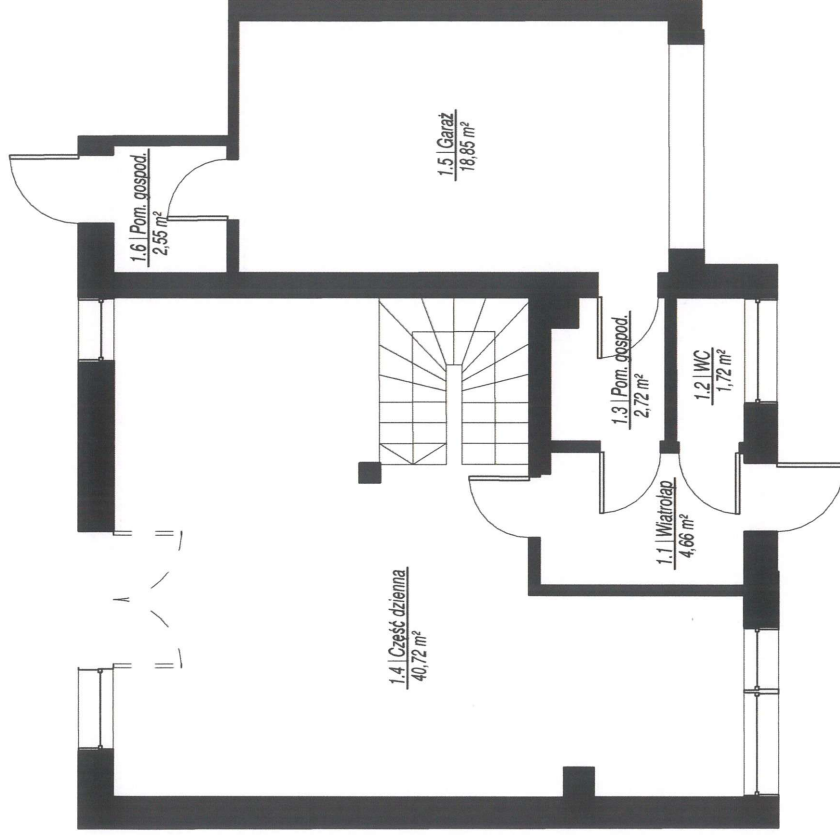

RZUT KONDYGNACJI 2

SKALA: 1:100

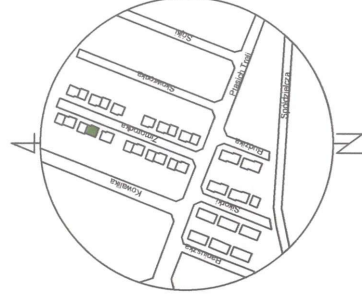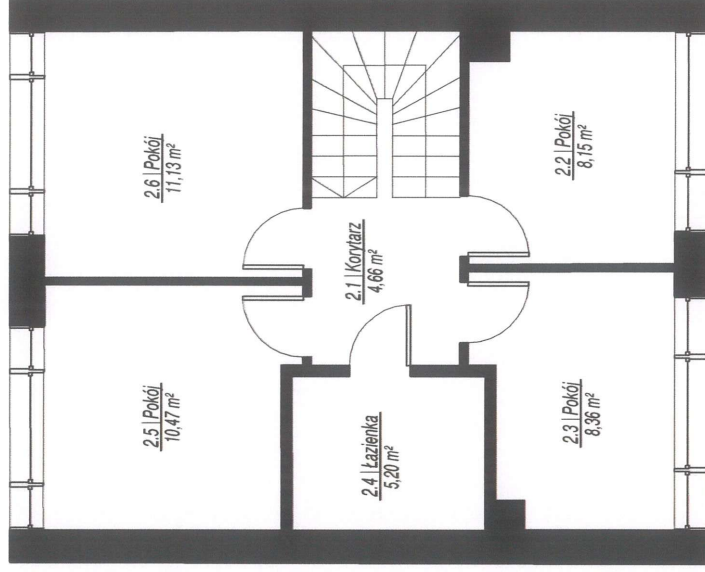

| NR  | POMIESZCZENIA | NAZWA | KON-DYGN. | POW. [m²] |
|-----|---------------|-------|-----------|-----------|
| 1.1 | Wiatrołap     |       | 1         | 4,66      |
| 1.2 | WC            |       | 1         | 1,72      |
| 1.3 | Pom. gospod.  |       | 1         | 2,72      |
| 1.4 | Część dzienna |       | 1         | 40,72     |
| 1.5 | Garaż         |       | 1         | 18,85     |
| 1.6 | Pom. gospod.  |       | 1         | 2,55      |
| 2.1 | Korytarz      |       | 2         | 4,66      |
| 2.2 | Pokój         |       | 2         | 8,15      |
| 2.3 | Pokój         |       | 2         | 8,36      |
| 2.4 | Łazienka      |       | 2         | 5,20      |
| 2.5 | Pokój         |       | 2         | 10,47     |
| 2.6 | Pokój         |       | 2         | 11,13     |

**Powierzchnia użytkowa: 119,19**

**GEOCARTIS Sp. z o.o. Sp. k.**  
**USŁUGI GEODEZYJNE I KARTOGRAFICZNE**

ul. Wileczak 12H, 61-623 Poznań  
Tel. kom. 600 144 193, 608 443 789  
Tel./Fax (61) 221 78 30. REGON 301192529  
NIP 782-248-10-93 KRS 0000652702

**GEODETA UPRAWNIENY**

mgr inż. Mariusz Adamczak  
UPRAWNIENIE ZAWODOWE NR 19234

W świetle art. 2 ust. 2 ustawy z dnia 24 czerwca 1994r. o własności lokali (Dz.U. poz. 1048 z 2021 r.) lokal mieszkalny nr 1 usytuowany na kondygnacjach 1 i 2 w budynku przy ul. Zimorodka 9 w Kruszewni jest samodzielnym lokalem i pod względem technicznym spełnia wymogi stawiane pomieszczeniom przeznaczonym na stały pobyt dla ludzi.

UWAGA: Powierzchnia użytkowa lokalu została obliczona na podstawie bezpośredniego pomiaru i jest zgodna z Rozporządzeniem Ministra Rozwoju z dnia 11 września 2020 r. w sprawie szczegółowego zakresu i formy projektu budowlanego.